


Indhængt kassettesystem

– Vertikalt Panel

Vindue top (Snit 3-3) Målstok 1:2

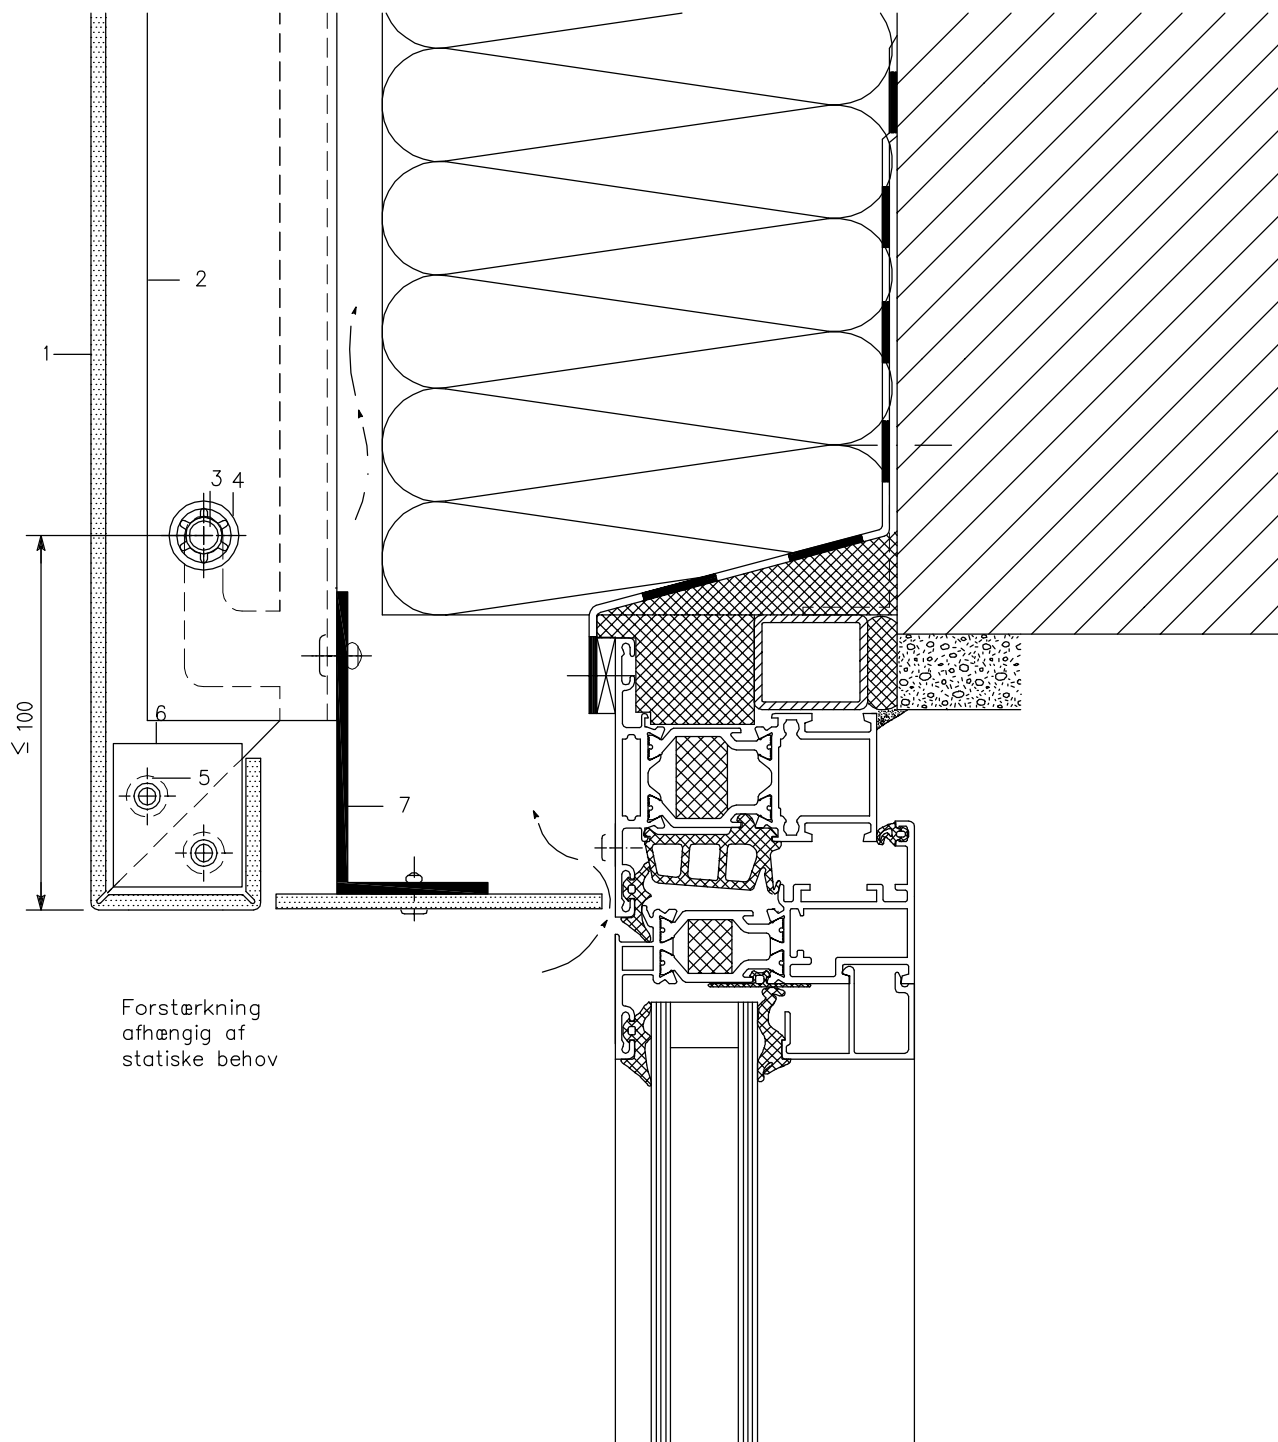

Forstærkning
afhængig af
statiske behov

- 1 ALUCOBOND
- 2 Alumeco U-Profil 50/50/50/3
- 3 Rustfri stålbolt, 10 mm dia.
- 4 STARLOCK låsering

- 5 Aluminiumspopnitte
- 6 Hjørneplade
- 7 Alumeco L-profil 80x40x3 mm